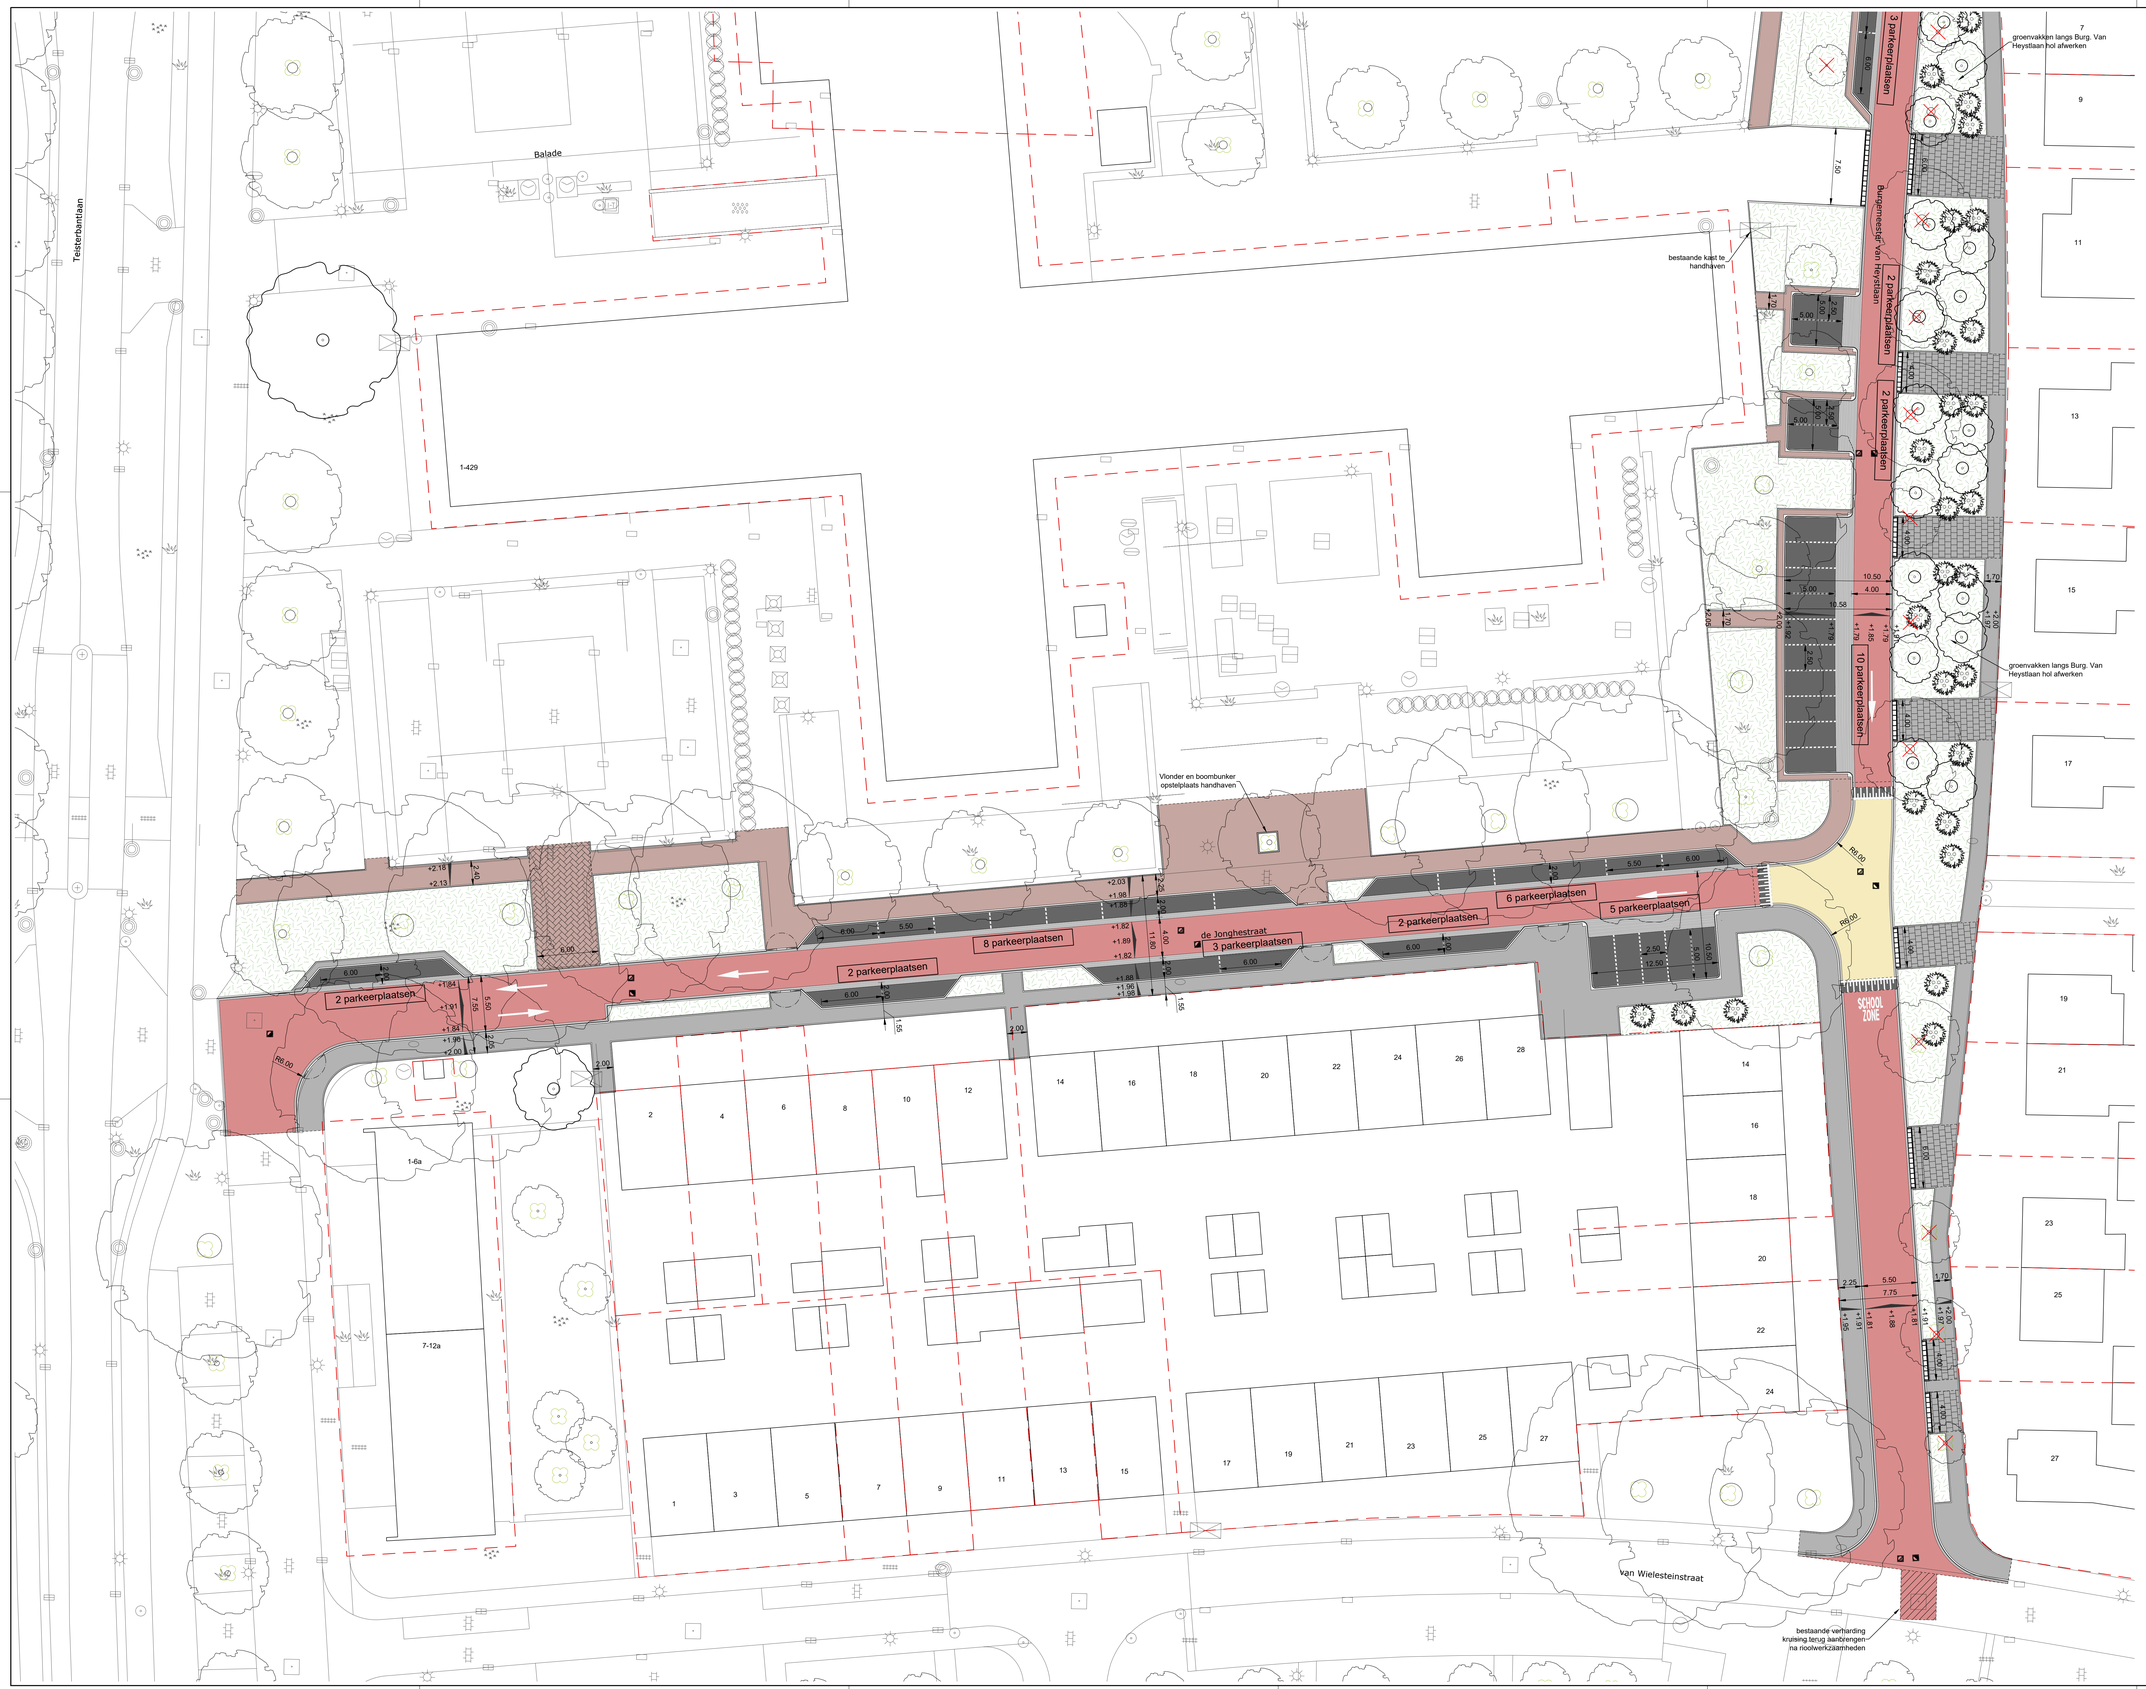

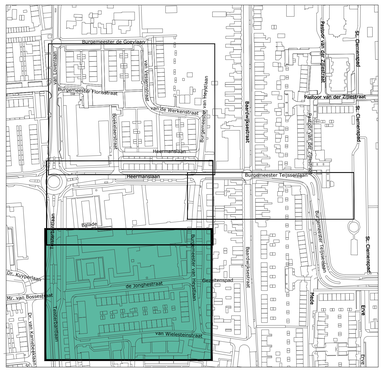

legenda

straatbakstenen 200x100x80 mm, kepenverband kleur Ravenna (Wienerberger o.g.) t.p.v. rijbaan	bestaande boom te handhaven
betonstraatstenen, keiformaat elleboogverband, kleur zwart t.p.v. parkeervakken	te rooien boom
dubbelbetonstraatstenen 200x200x80 mm halfsteensverband kleur Lavaro grijs 010 (Struyk Verwo o.g.) t.p.v. trottoirs	nieuwe boom type n.t.b.
dubbelbetonstraatstenen stroomlagen, kleur Lavaro grijs 010 (Struyk Verwo o.g.) t.p.v. inritten	solitaire heester type n.t.b.
betonstraatstenen, keiformaat kepenverband, kleur geel t.p.v. plateaus	groenzone n.t.b. uitwerking n.t.b.
betontegels 300x300x70 mm, halfsteensverband kleur rood t.p.v. fietspad en fietsstrook	materiaalscheiding
betonstraatstenen, hergebruik halfsteensverband, kleur roodbruin t.p.v. BaLaDe trottoir	kadastrale grens
betonstraatstenen, hergebruik kepenverband, kleur roodbruin t.p.v. inrit BaLaDe	verloopbanden kleur, diverse varianten t.p.v. overgangen banden/ijzer/maaiveld
opsluitband 100x200 mm kleur donkergrijs t.p.v. trottoirs en groenzones	bandverlaging
opsluitband 150x250 mm kleur donkergrijs t.p.v. plateaus	inritperronband 130/150x250 mm kleur grijs t.p.v. voetgangersoversteek
trottoirband 130/150x250 mm kleur Lavaro groen/zwart 130 (Struyk Verwo o.g.) t.p.v. rijbaan	inritband, 450x200x500 mm kleur grijs t.p.v. particuliere inritten
geleideband 50/200x250 mm kleur Lavaro groen/zwart 130 (Struyk Verwo o.g.) t.p.v. fietspaden en garageboxen Heermanslaan	inritband, 750x200x500 mm kleur grijs t.p.v. inritconstructie Heermanslaan
bushalteband 300/500x310/180 mm kleur grijs t.p.v. bushaltes Heermanslaan	inritband, 750x200x500 mm kleur grijs t.p.v. inritconstructie Heermanslaan
afschot	molgoot betonstraatstenen keiformaat, kleur paars t.p.v. rijbaan en parkeervak

- maten in meters, tenzij anders aangegeven
- hoogtematen in meters t.o.v. N.A.P.

0 m 2 m 4 m 6 m 8 m 10 m

Wijz.	Omschrijving	Get.	Gec.	Vrijg.	Datum

civil support

Gemeente Waalwijk

De Goeylaan, Van Heystlaan en Heermanslaan

nieuwe situatie bovengronds

Burgemeester van Heystlaan

CONCEPT

Indieningsvorm	voorontwerp		
Formaat	841 x 1260 mm	Schaal	1:200
Bestekanummer		Datum	20-08-2026
Bestandsnaam	2145-01-V01-5-SIT.dwg		
Projectleider	T. de Kort	Gecontroleerd	L. van Son
Getekend	M. Schlote	Vrijgave	L. van Son

Projectnummer	Tekening	Blad	Versie
2145-01	V01-SIT	3 van 3	5

2145-01-V01-5-SIT.dwg