




• maten in meters, tenzij anders aangegeven
 • hoogtematen in meters t.o.v. N.A.P.

0 m 2 m 4 m 6 m 8 m 10

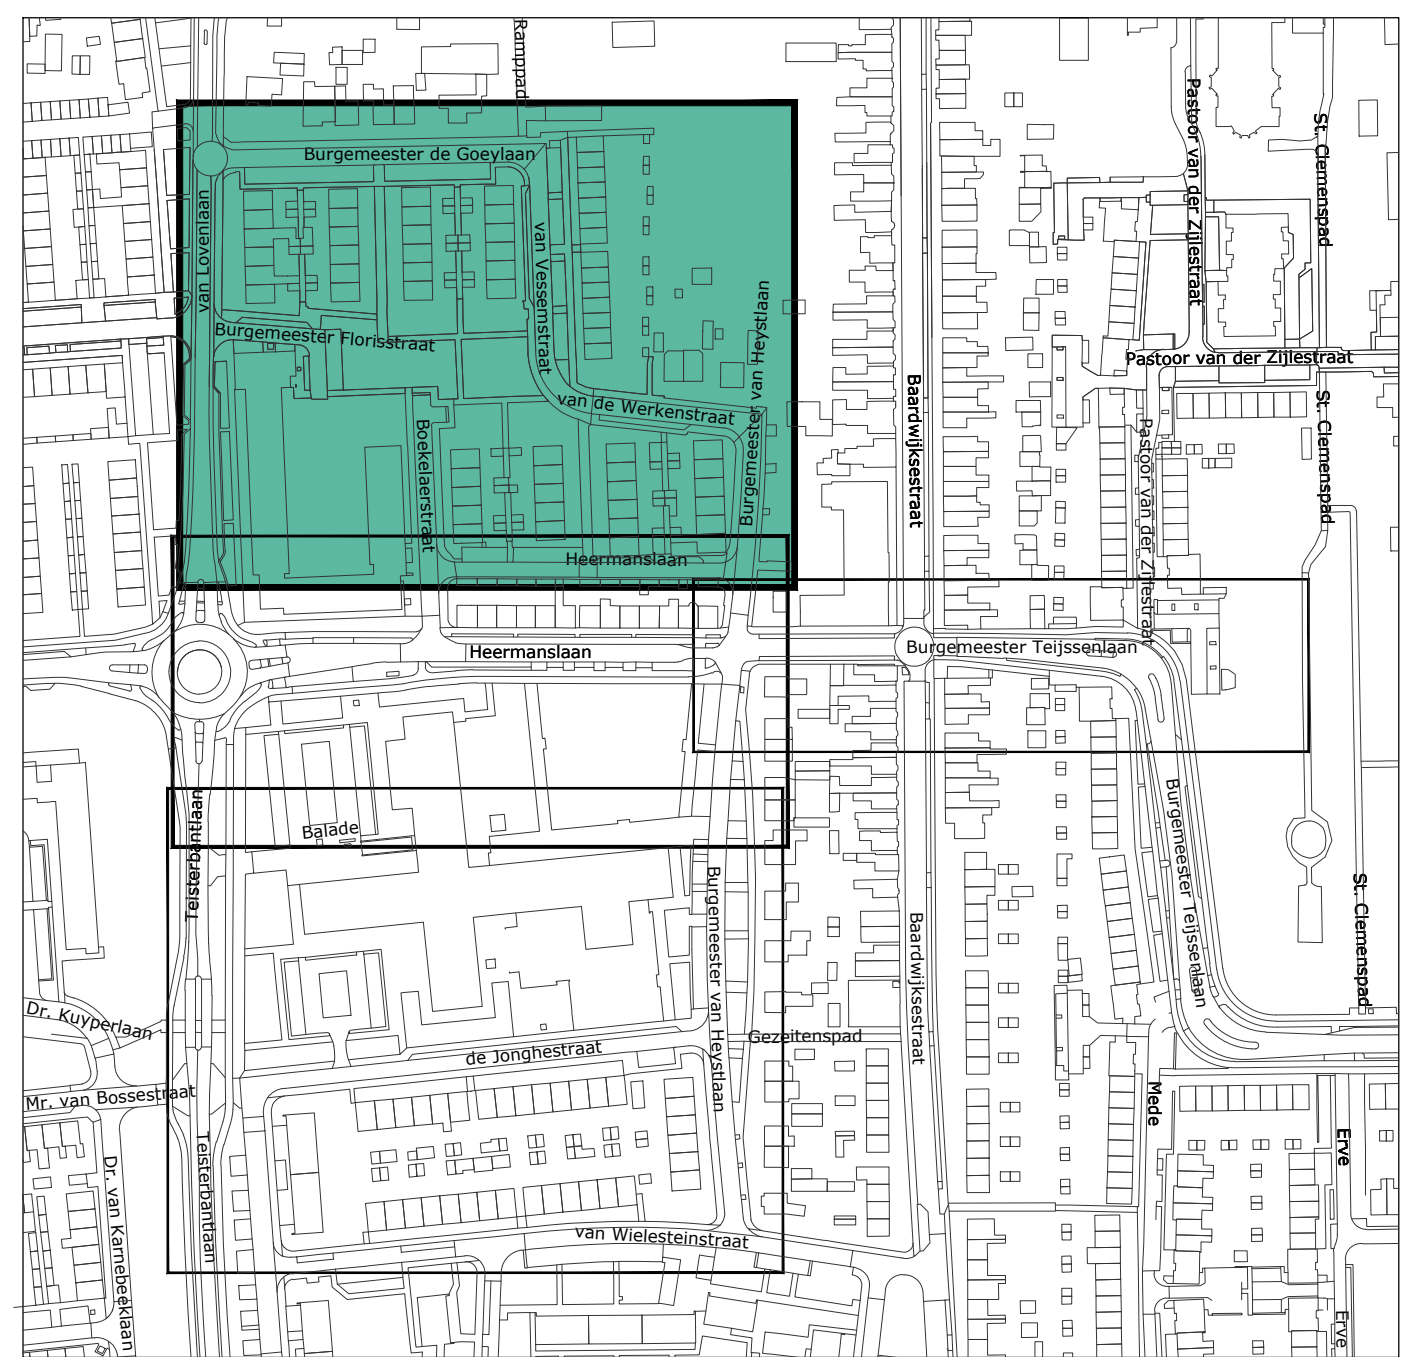

Gemeente Waalwijk

De Gooylaan, Van Heystlaan en Heermanslaan

nieuwe situatie levingsruimte

Burgemeester de Gooylaan

Indieningsvorm	voortontwerp	
Formaat	841 x 1250 mm	Schaal 1:200
Besteknummer		Datum 20-08-2026
Bestandnaam	2145-01-V01-V-5-SIT.dwg	
Projectleider Geleend	T. de Kort M. Scholte	Gecontroleerd Vrijgave L. van Son L. van Son

Projectnummer
2145-01

Tekening
V01-SIT

Blad van
1 3

Versie
5